


COMUNE DI ANAGNI

P.T.P.R. TAV. C - Beni del Patrimonio Naturale e Culturale

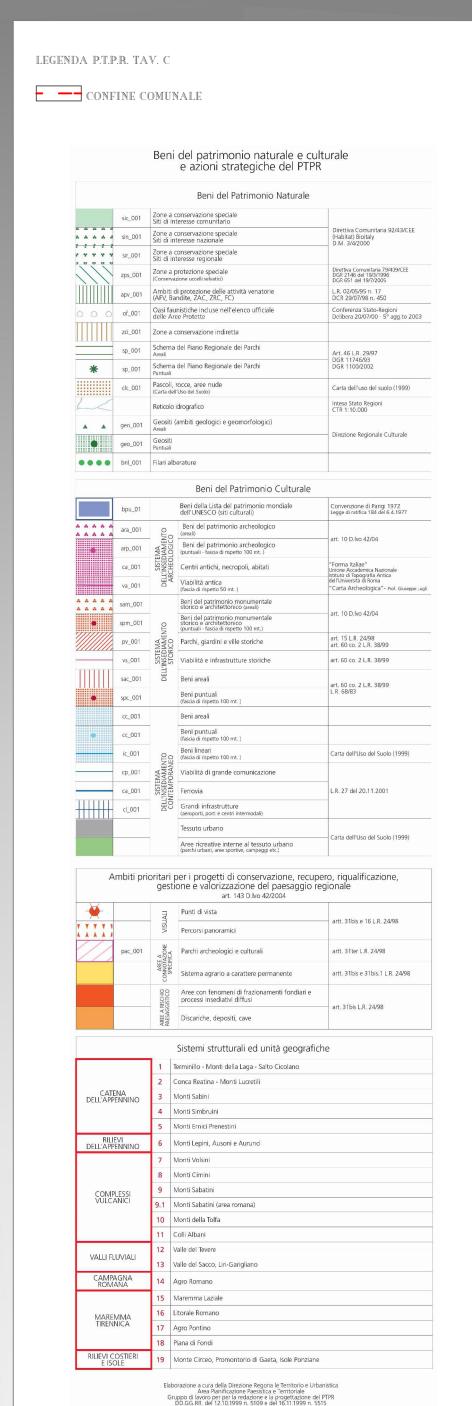

Elaborazione a cura della Direzione Regona le Territorio e Urbanistico Area Pianificazione Paesistica e Territoriale Gruppo di lavoro per per la redazione e la progettazione del PTPR DD.GG.RR. del 12.10.1999 n. 5109 e del 16.11.1999 n. 5515 ELABORATO REALIZZATO DALLA NUOVA INFORMATICA SRL - ANAGNI (FR) - FONTE : PIANO TERRITORIALE PAESISTICO REGIONALE DELLA REGIONE LAZIO SC. 1:25'000